


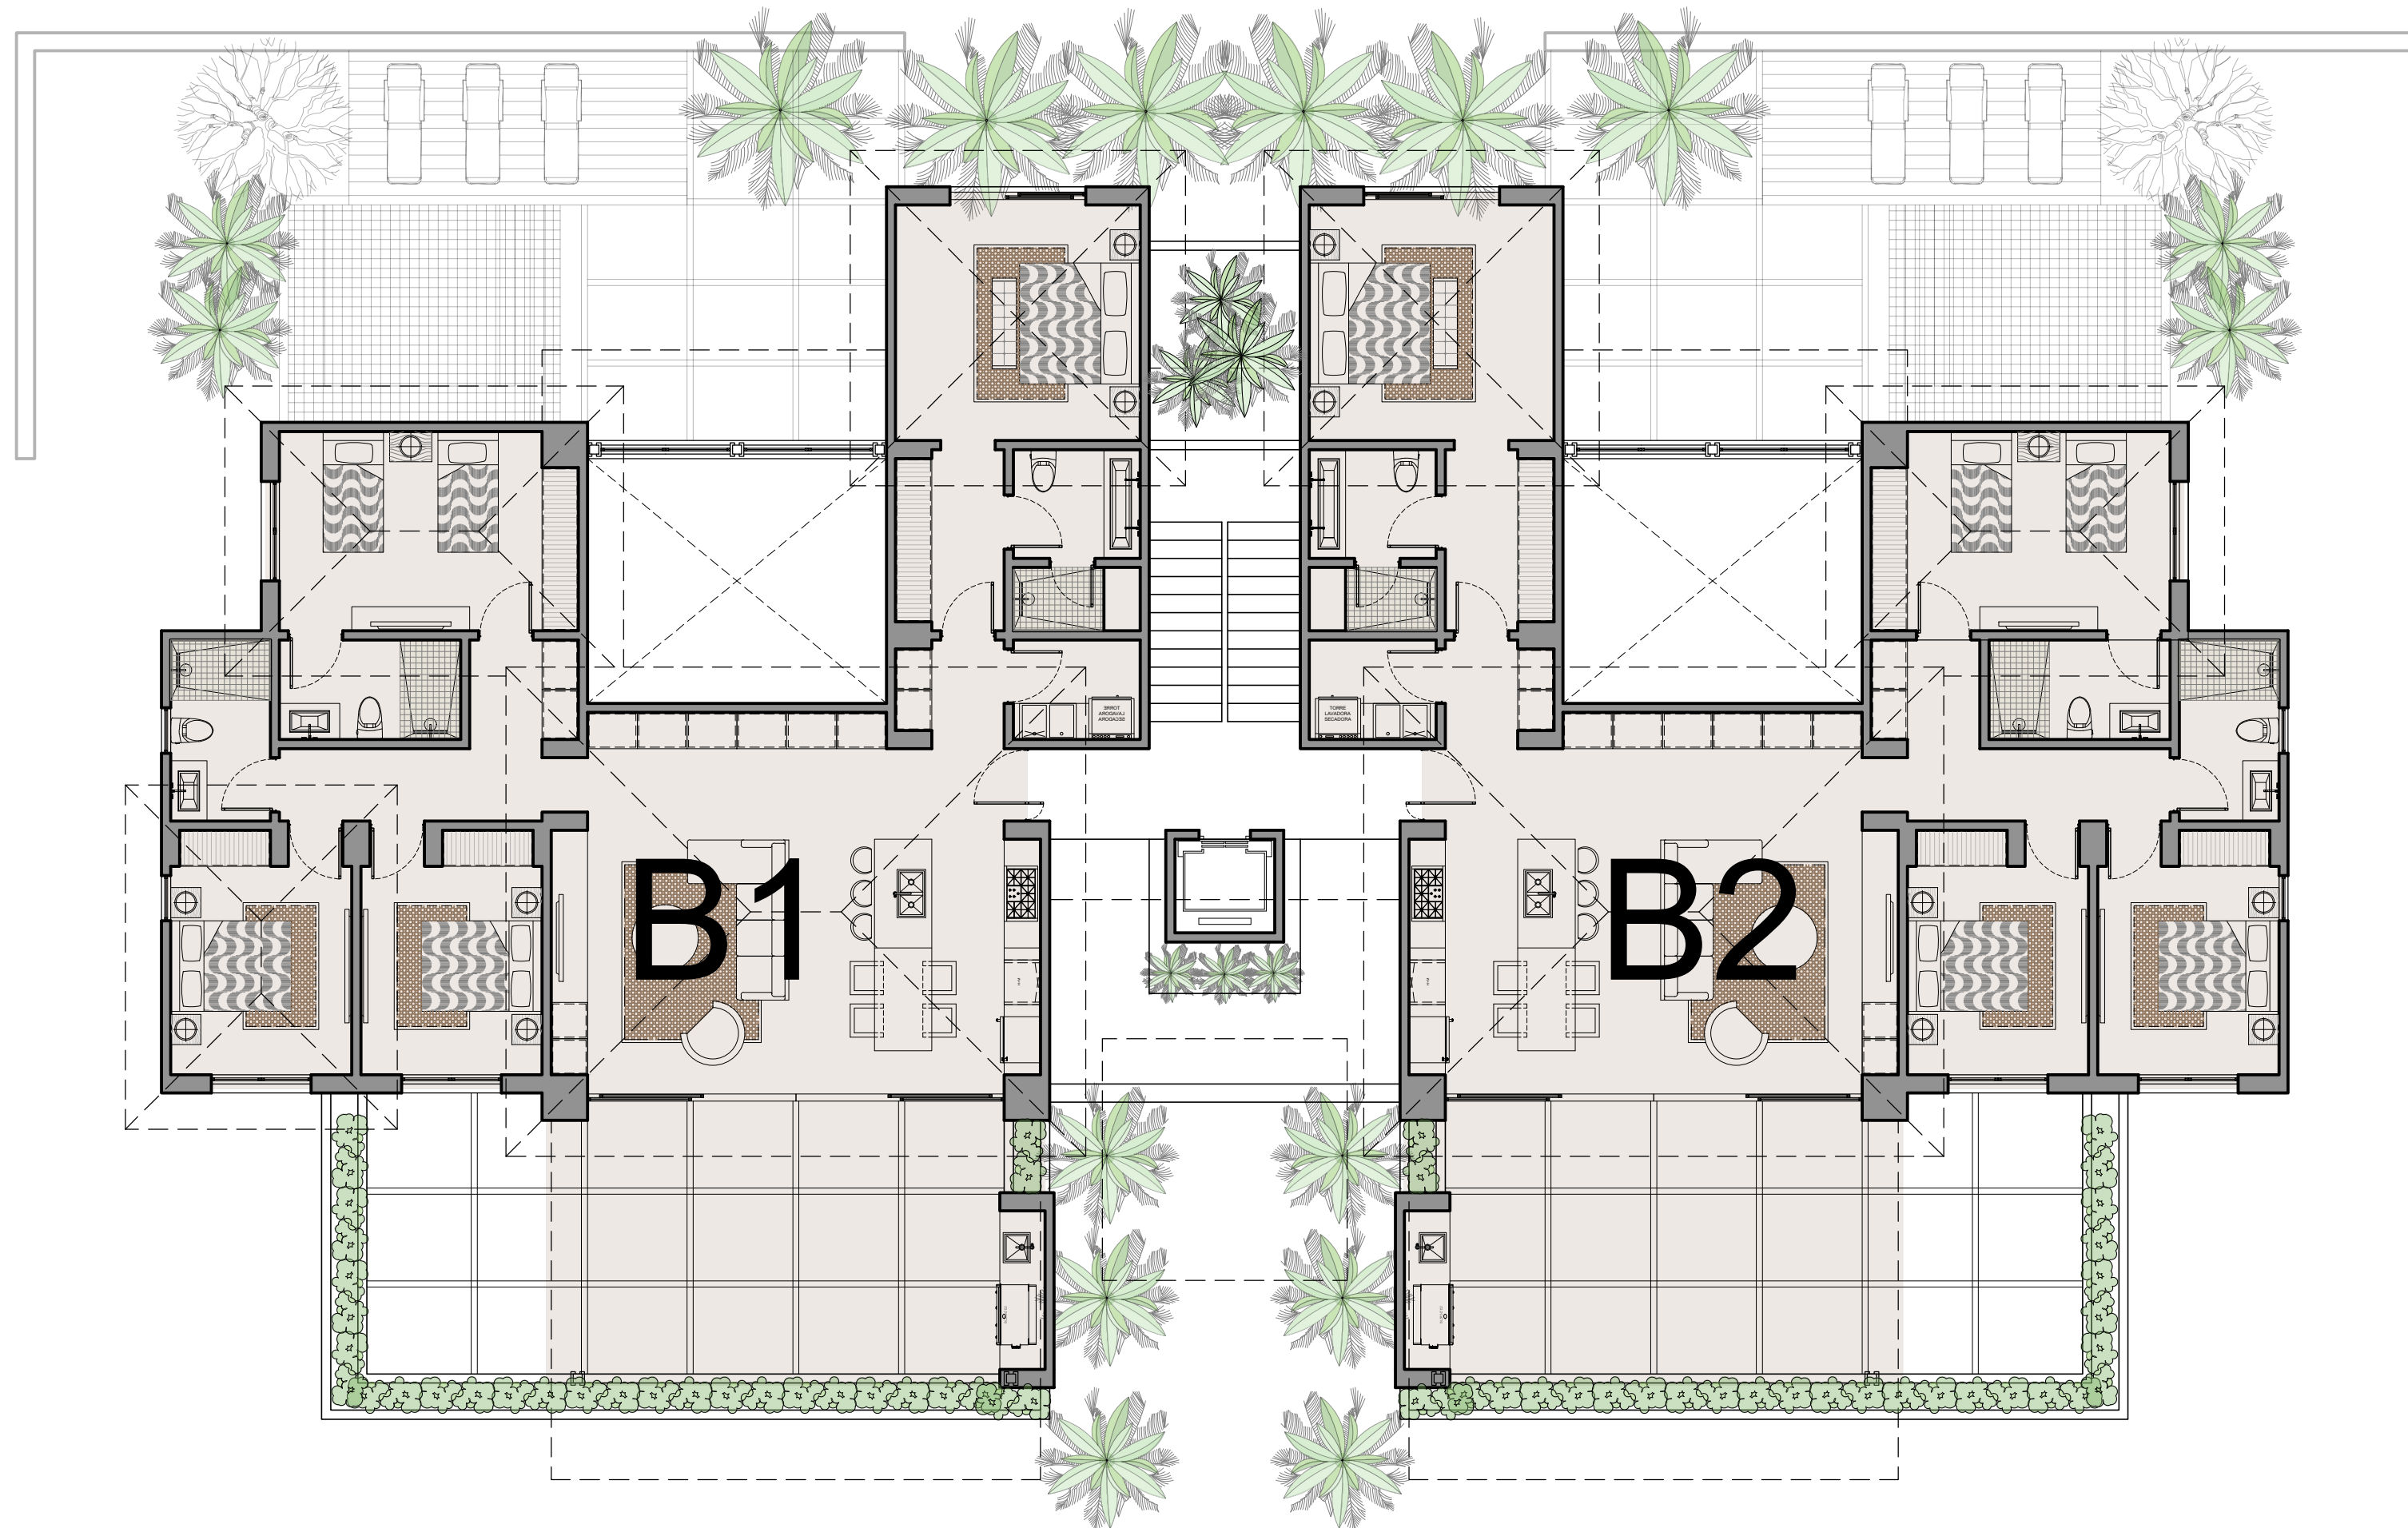

PLANTA DE DISTRIBUCION ARQUITECTONICA

ESCALA 1:100

area apto B1: 227.65m²
area terraza abierta / posible piscina: 15.23m²

nivel 0+3.50m

PLANTA DE DISTRIBUCION ARQUITECTONICA

ESCALA 1:100

area apto B2: 227.65m²
area terraza abierta / posible piscina: 15.23m²

nivel 0+3.50m