


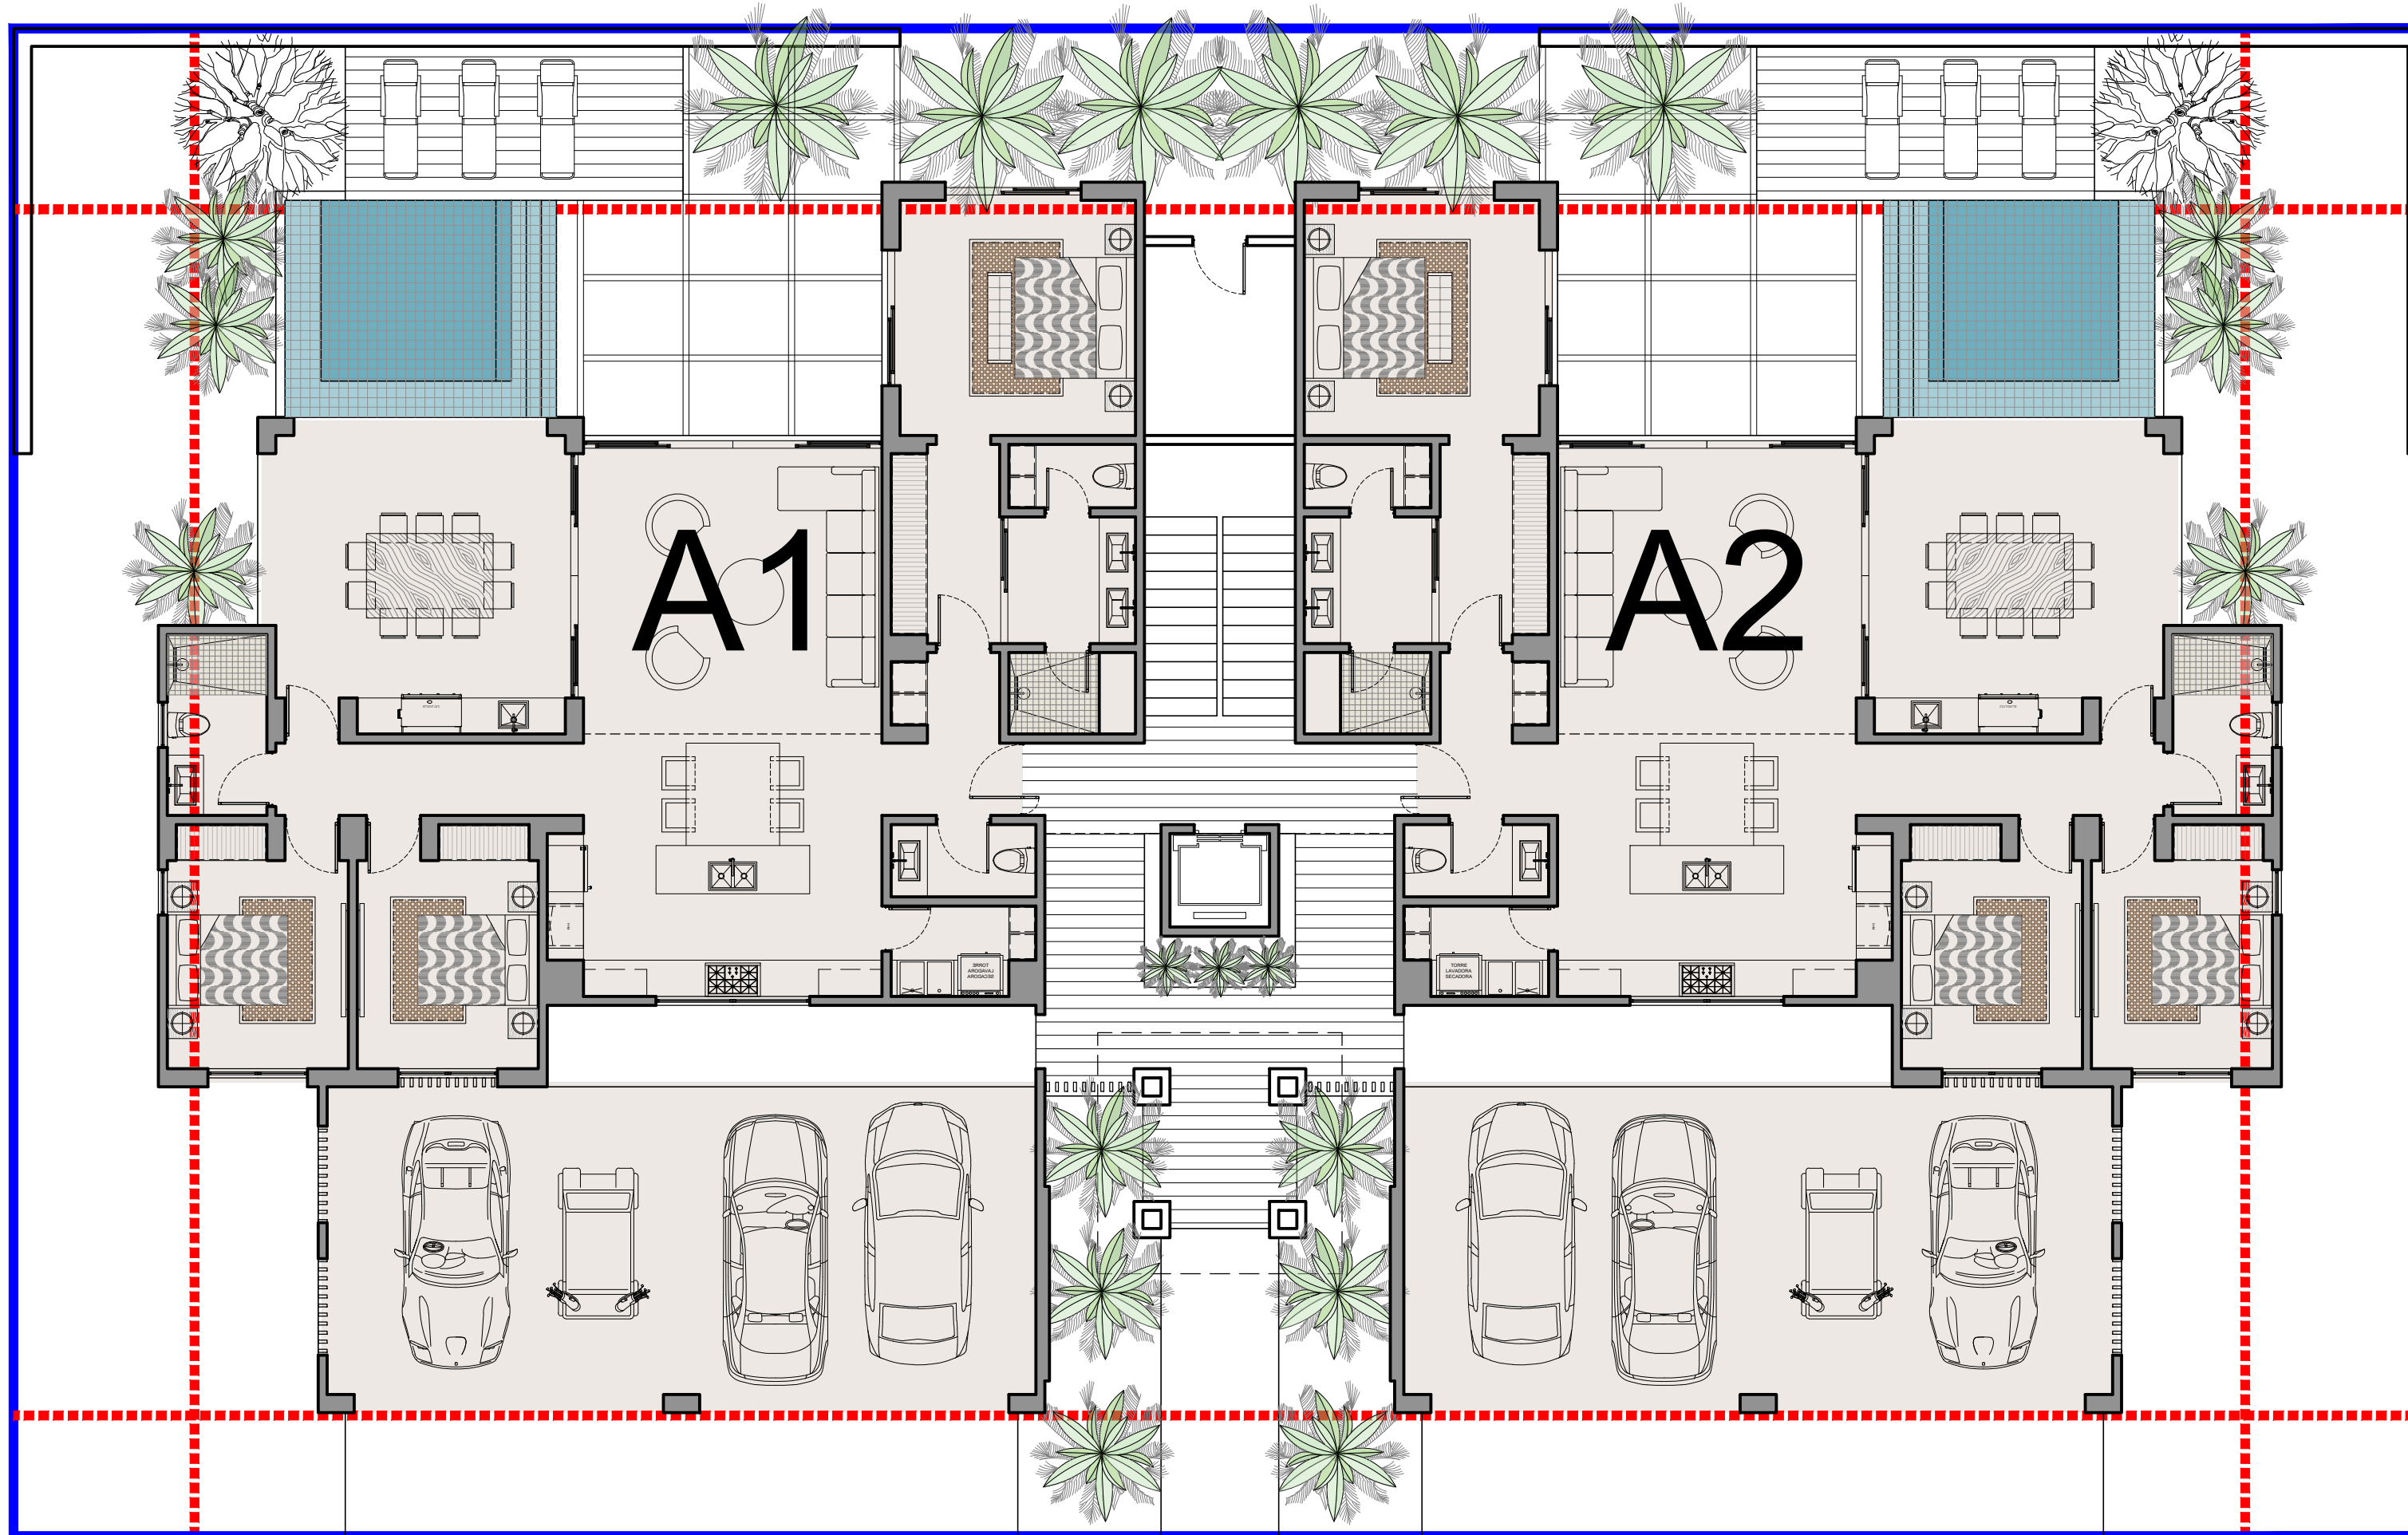

PLANTA DE DISTRIBUCION ARQUITECTONICA

ESCALA 1:100

area apto A1: 198.17 m²
area apto A1 Piscina: 16.19 m²

nivel 0+0.00m

PLANTA DE DISTRIBUCION ARQUITECTONICA

ESCALA 1:100

area apto A2: 198.17 m²
area apto A2 Piscina: 16.19 m²

nivel 0+0.00m